

Légende




limite de commune



limite de zones



limite de sous-zones

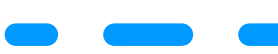

parcours enterré indicatif
de la Moulaine




parcours de la Moulaine




sentiers - liaisons douces



éléments de paysages
à protéger (bosquets,
haies, ripisylve...)

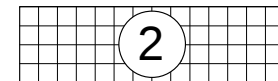

emplacement réservé
avec n°

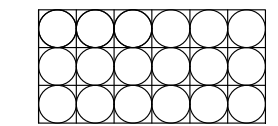


espaces boisés classés



éléments patrimoniaux répertoriés
(Art L151-19 CU)



règles architecturales particulières

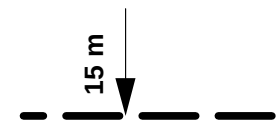


marge de recul pour les constructions



bande d'implantation
des façades




murets pierres à conserver

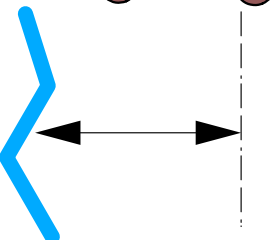


zone de bruit



périmètres ou secteurs
avec OAP

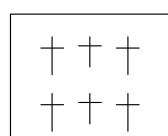

cimetière

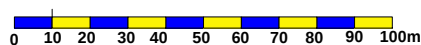


département de Meurthe et Moselle
**commune de
HAUCOURT-MOULAIN**
54254

Plan Local d'Urbanisme


4.2.3- Plan de zonage Moulaine échelle 1/2000

Document conforme à celui annexé
à la délibération du Conseil Municipal
en date du.....
approuvant la révision n°1
du Plan Local d'Urbanisme
le Maire

X AEQUO
atelier d'architecture et d'urbanisme
François LOMBARDI architecte DPLG
2 rue St Livier 57000-METZ
tel/fax: 03 87 74 43 43
lombardi.francois@wanadoo.fr

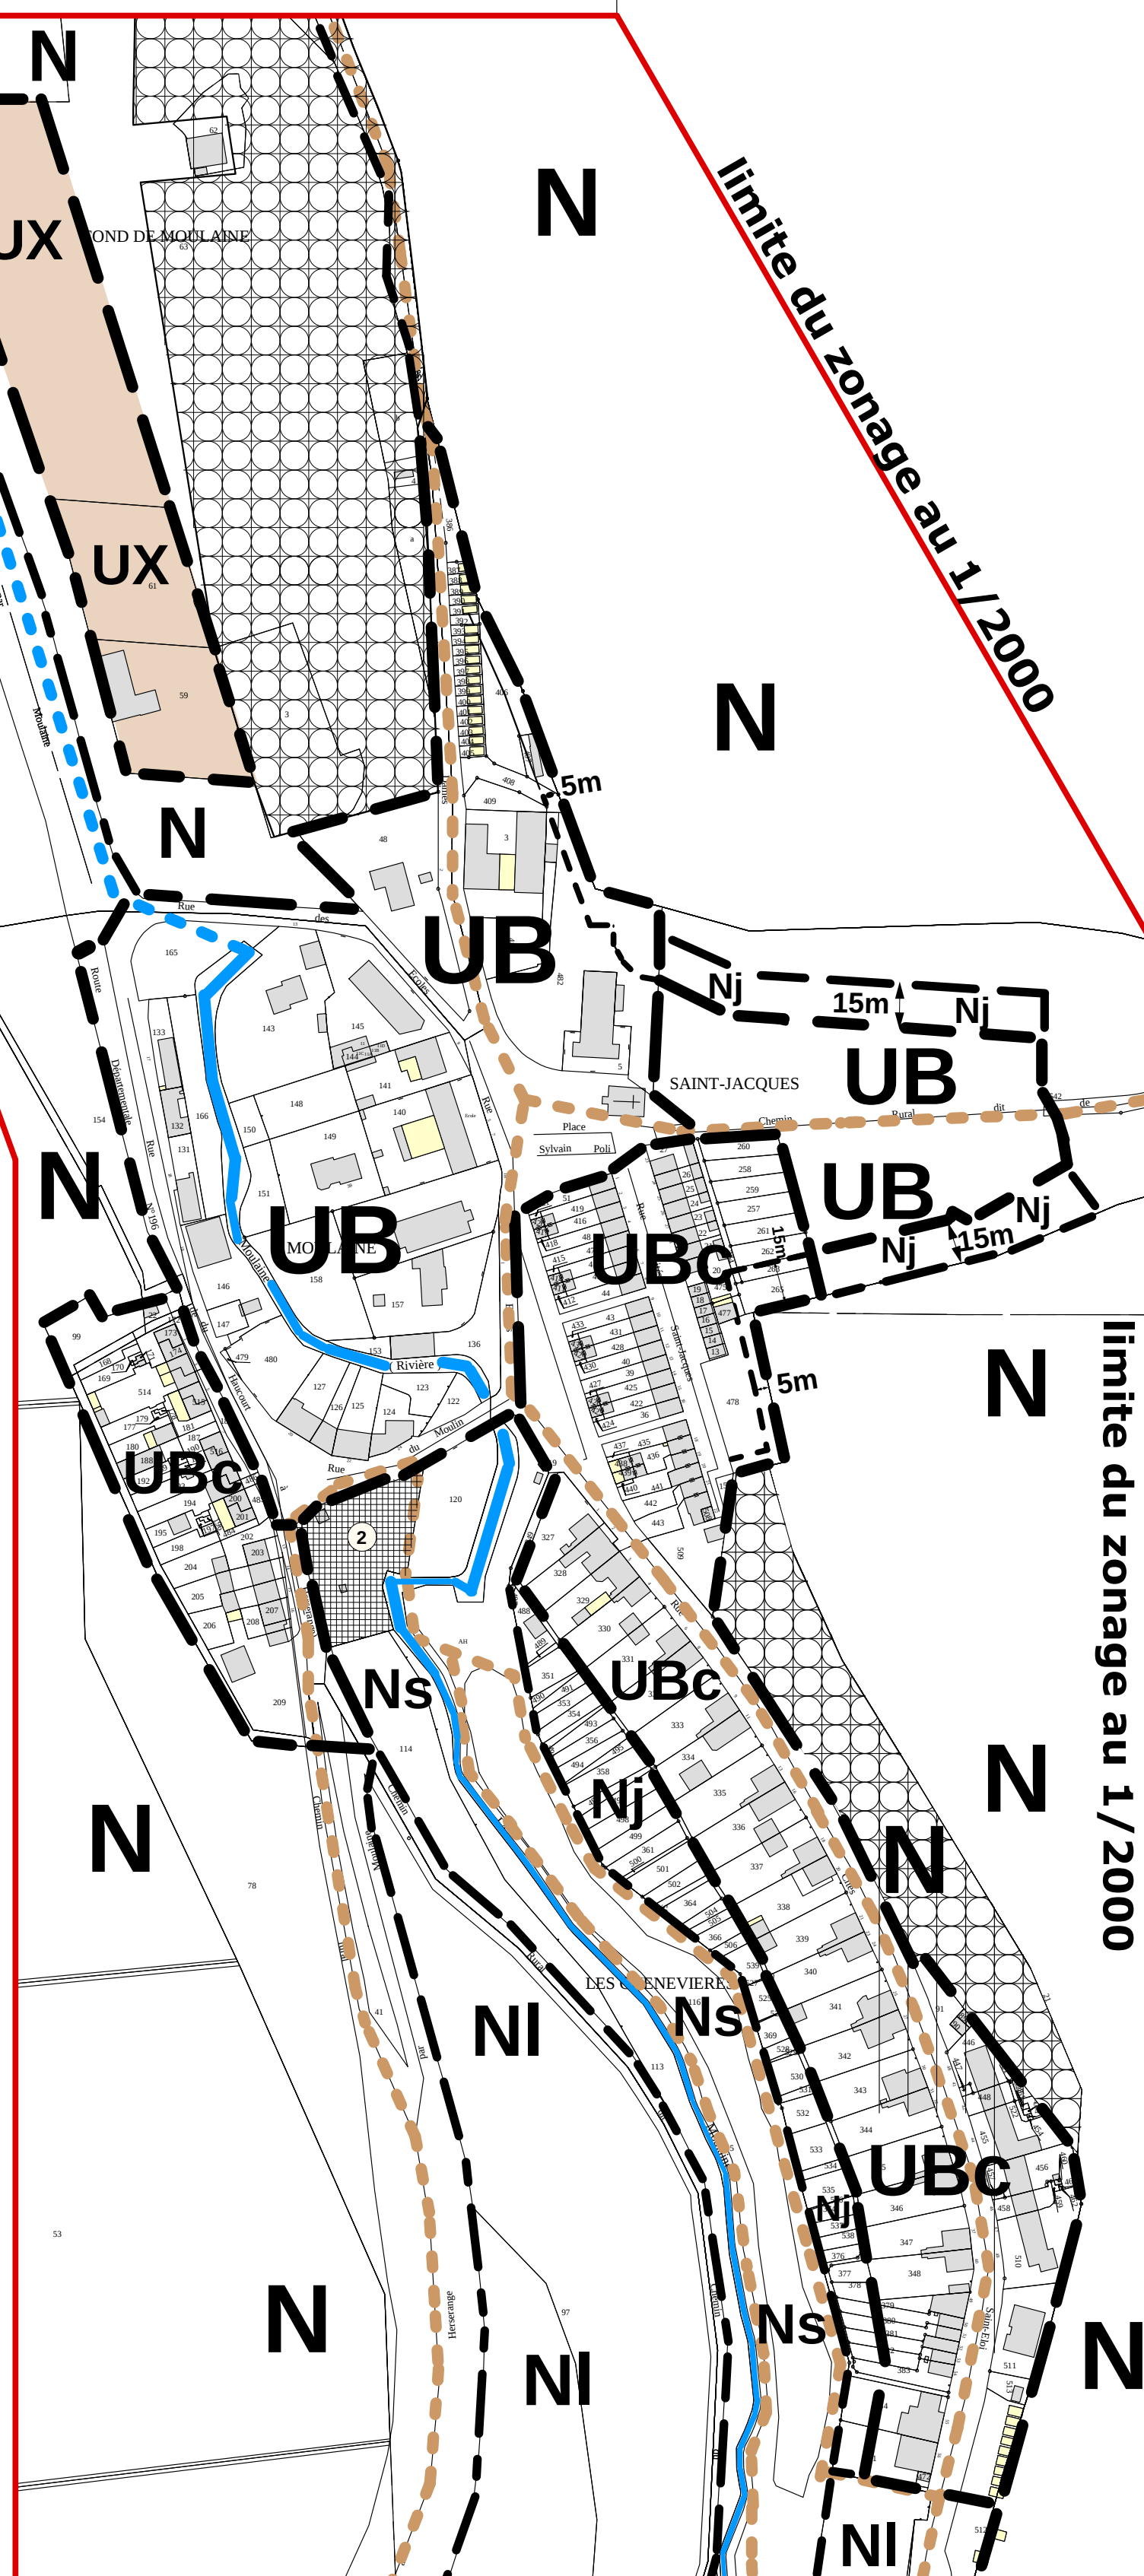

limite du zonage au 1/2000

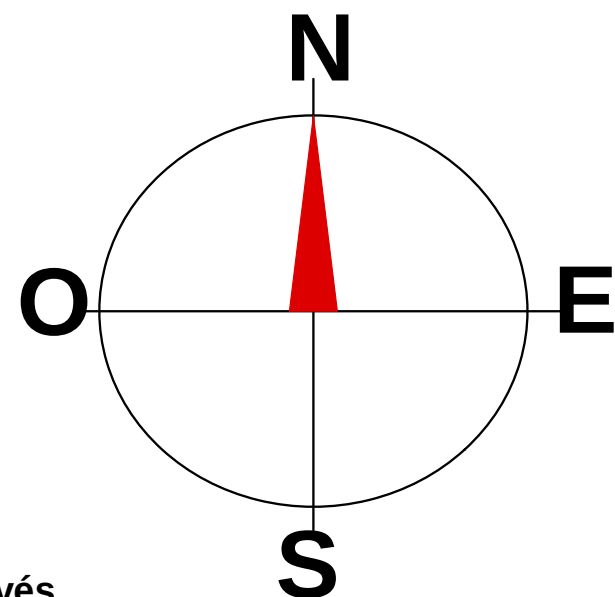

Liste des Emplacements Réservés

ER n°1- création d'une voirie 5m de largeur 60m² commune
ER n°2- aire de stationnement 2 172m² commune
ER n°3- élargissement de voirie 518m² commune