
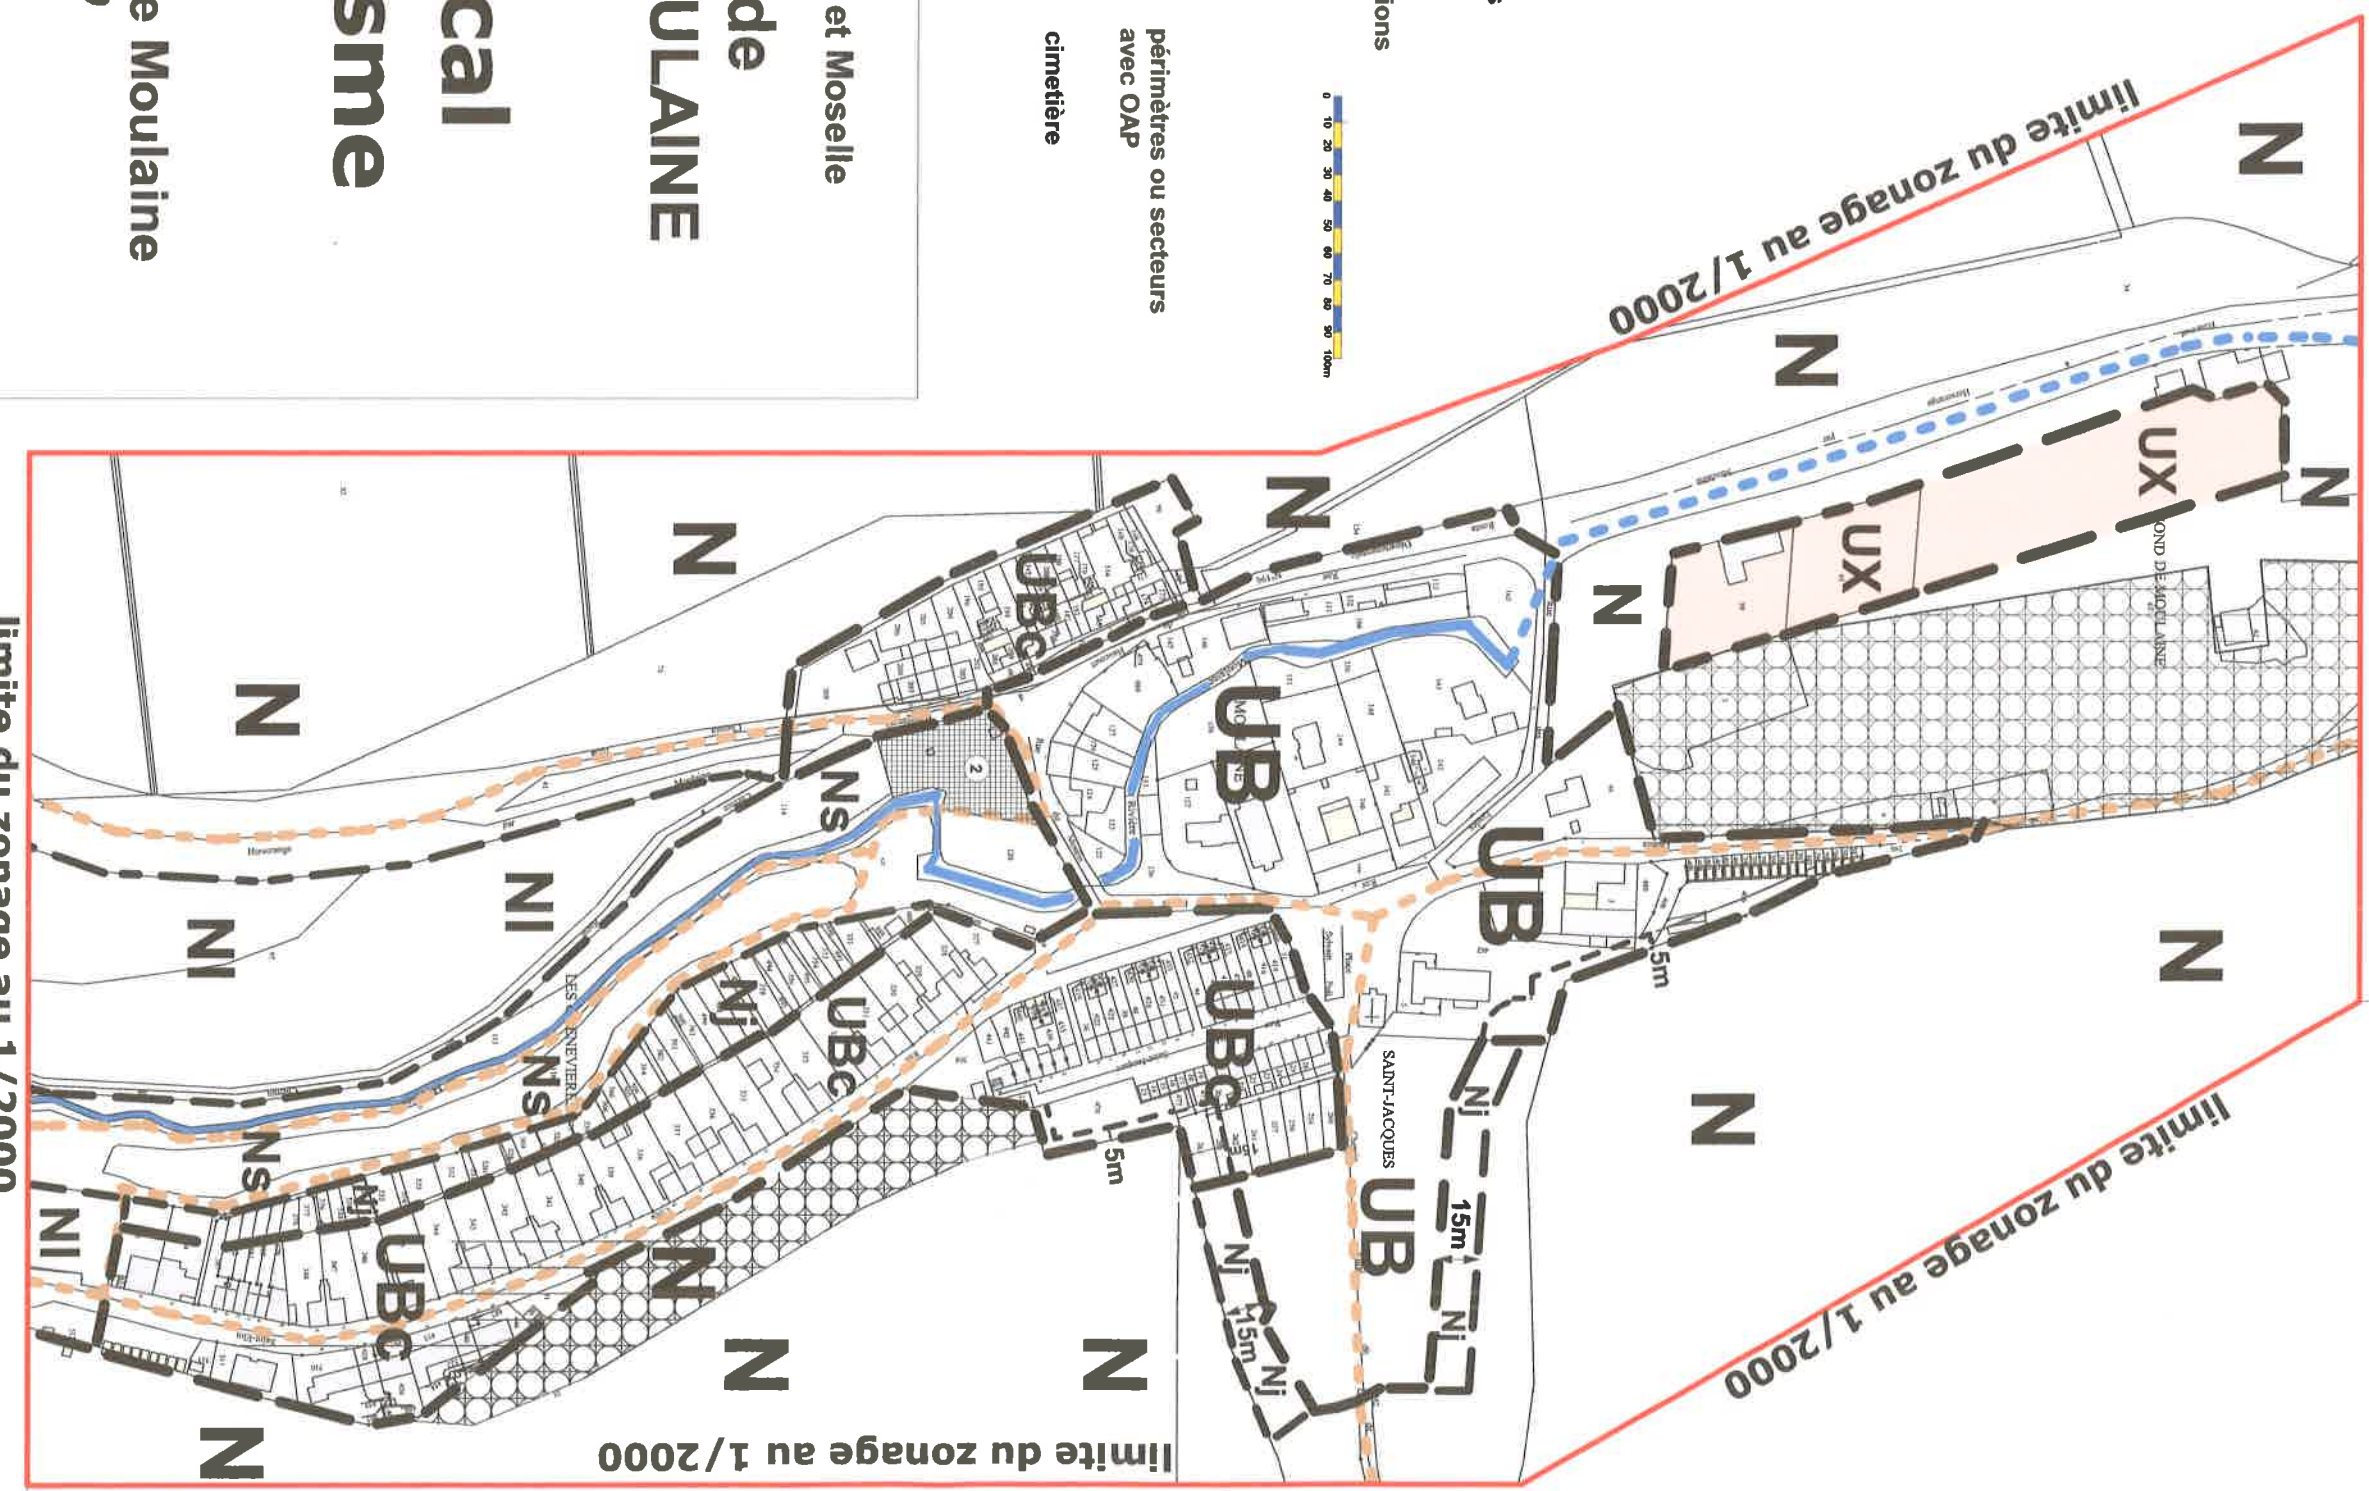


Légende

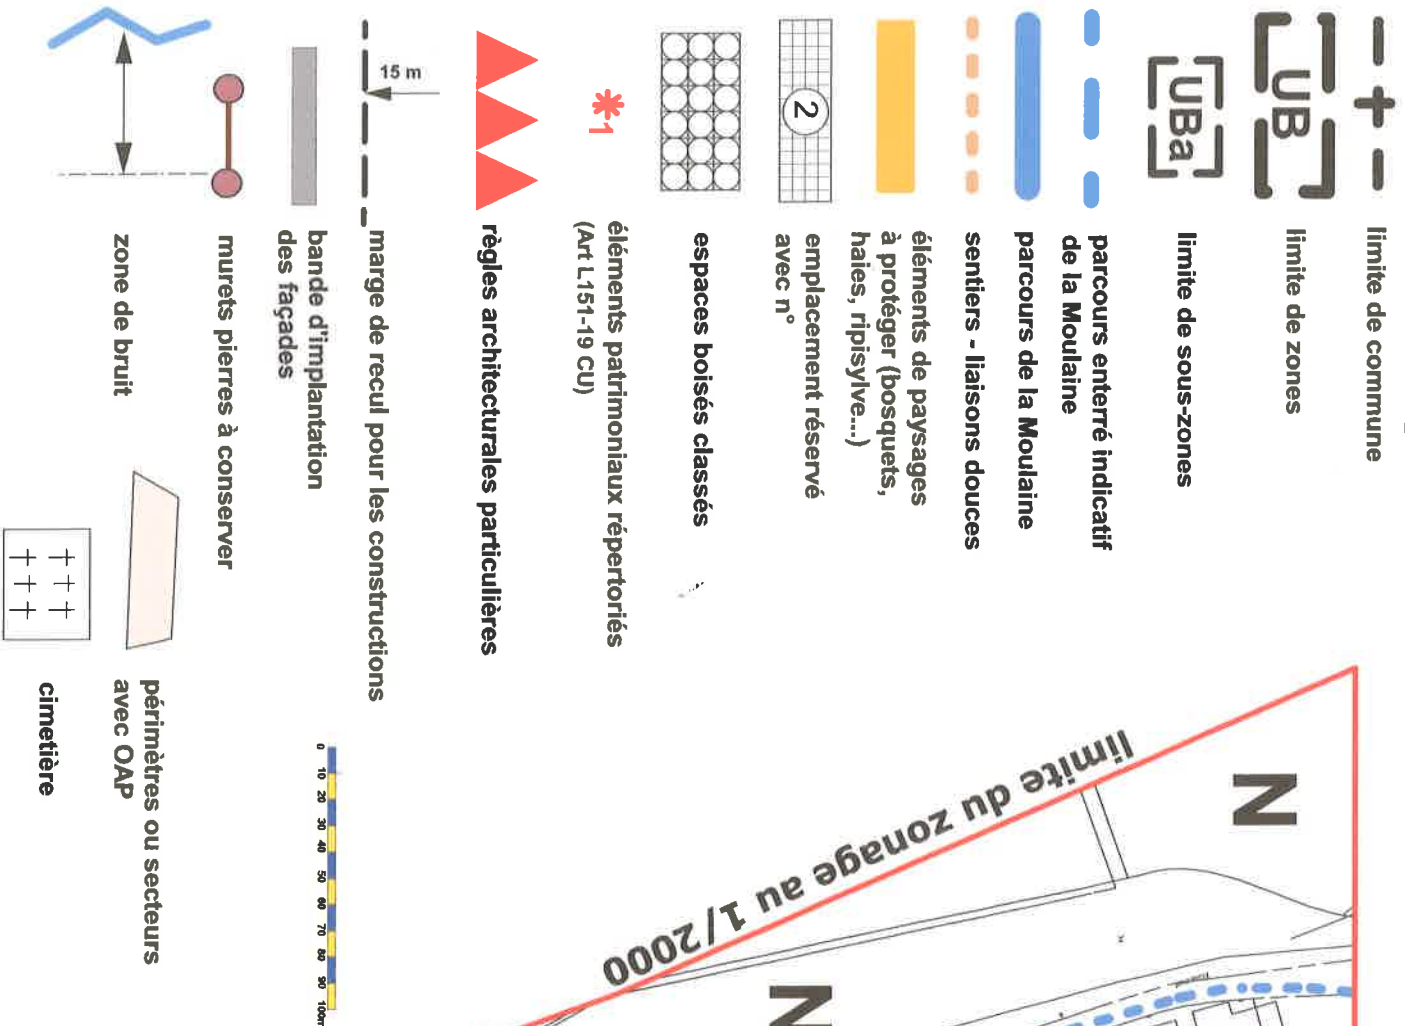

département de Meurthe et Moselle

commune de

HAUCOURT-MOULAIN

54254

Plan Local d'Urbanisme

4.2.3- Plan de zonage Moulaine échelle 1/2000

Document conforme à celui annexé à la délibération du Conseil Municipal, En date du 05/12/2023, Approuvant la modification simplifiée N° 1 du Plan Local d'Urbanisme

Le Maire
 Jean-Louis BARDI
 X AEUQUO

Atelier d'architecture et d'urbanisme
 François LOMBARDI architecte DPLG
 2 rue St Livier 57000-METZ
 tel/fax: 03 87 74 43 43
 lombardi.francois@wanadoo.fr

Liste des Emplacements Réservés

ER n°1- création d'une voirie 5m de largeur 60m² commune
 ER n°2- aire de stationnement 2 172m² commune
 ER n°3- élargissement de voirie 518m² commune

